


**ЂЕВЂЕЛИЈСКА 17
БЕОГРАД, ЗВЕЗДАРА**

**СТАН 01
ПРИЗЕМЉЕ**

1. ХОДНИК	5.32 m ²
2. КОМБИНОВАНА СОБА	38.99 m ²
3. КУПАТИЛО	5.30 m ²
4. ТЕРАСА	2.82 m ²

ПОВРШИНА СТАНА 52.43m²

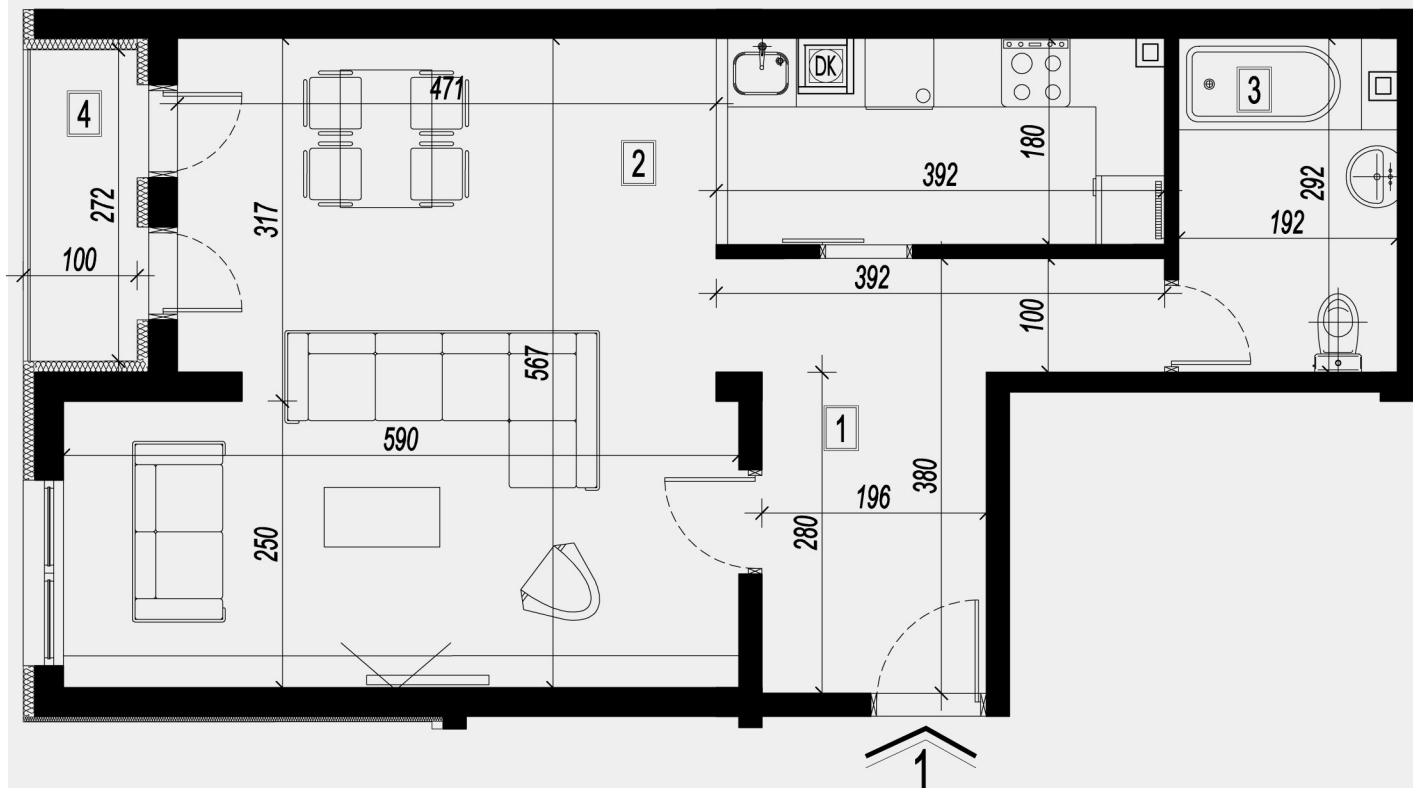

БРАНКА КРСМАНОВИЋА



ГП ЗЛАТИБОР-ГРАДЊА БЕОГРАД А.Д.
Пожешка 104а, Београд

062 8867 930 ; 063 416 462 ; marketing@gpzlatibor.rs