


**ЂЕВЂЕЛИЈСКА 17
БЕОГРАД, ЗВЕЗДАРА**

**СТАН 10
2. СПРАТ**

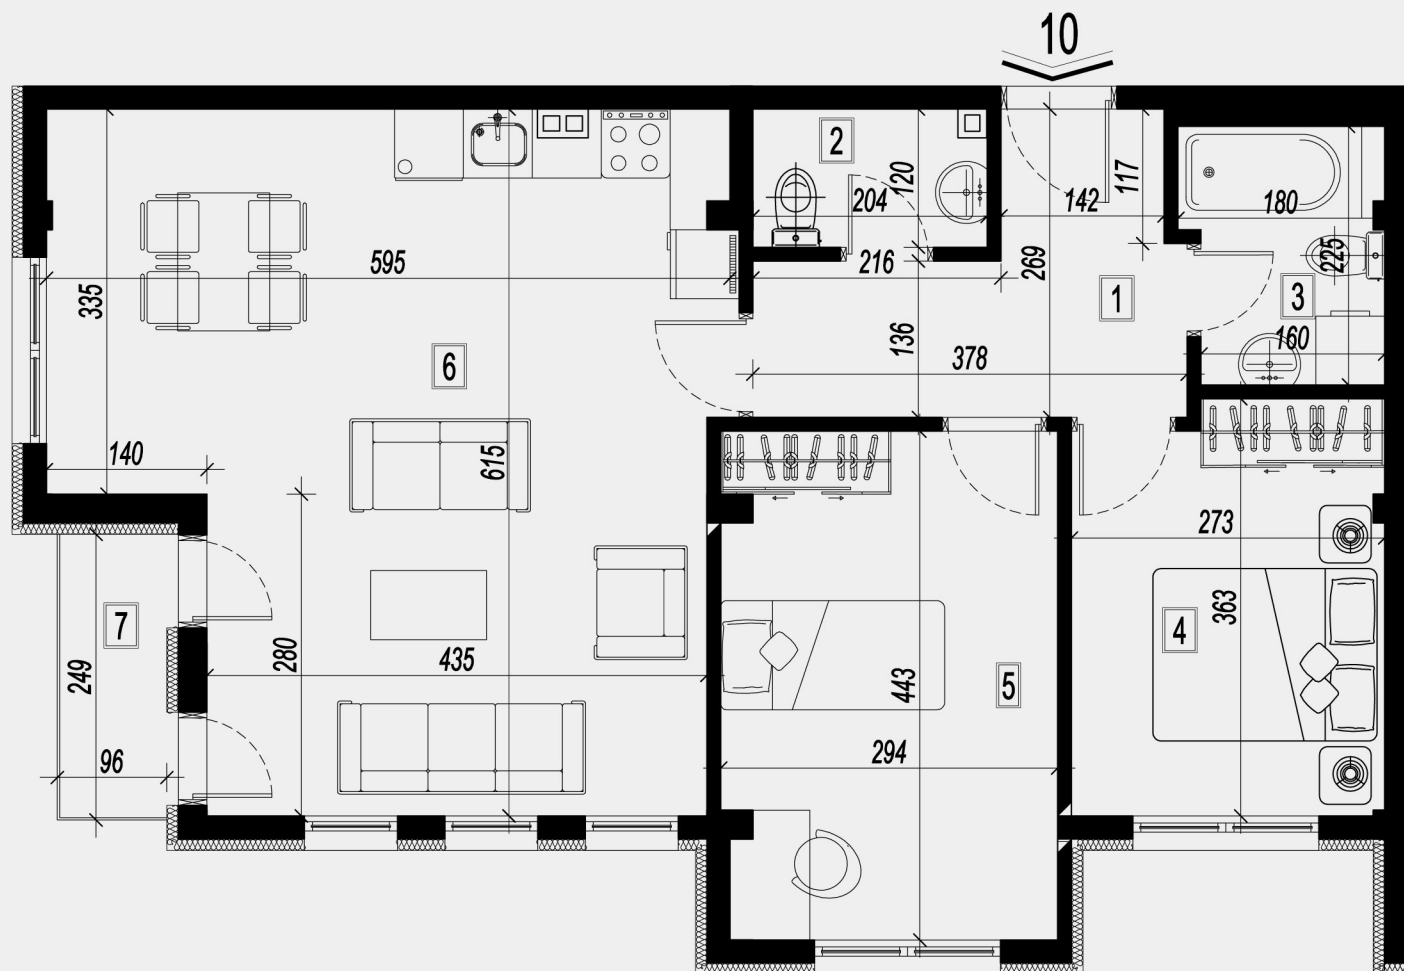

1. ХОДНИК	7.07 m ²
2. ТОАЛЕТ	2.38 m ²
3. КУПАТИЛО	3.71 m ²
4. СПАВАЋА СОБА	9.26 m ²
5. СПАВАЋА СОБА	12.39 m ²
6. КОМБИНОВАНА СОБА	31.09 m ²
7. ТЕРАСА	2.59 m ²

ПОВРШИНА СТАНА 68.48m²



БРАНКА КРСМАНОВИЋА



ГП ЗЛАТИБОР-ГРАДЊА БЕОГРАД А.Д.
Пожешка 104а, Београд

062 8867 930 ; 063 416 462 ; marketing@gpzlatibor.rs