

ЋЕВЋЕЛИЈСКА 17
БЕОГРАД, ЗВЕЗДАРА


СТАН 11
2. СПРАТ

ЋЕВЋЕЛИЈСКА 17
БЕОГРАД, ЗВЕЗДАРА

СТАН 11
2. СПРАТ

1. ХОДНИК	3.72 m ²
2. КУПАТИЛО	3.70 m ²
3. КУХИЊА	4.78 m ²
4. КОМБИНОВАНА СОБА	23.55 m ²
5. ТЕРАСА	1.53 m ²

ПОВРШИНА СТАНА **37.29m²**

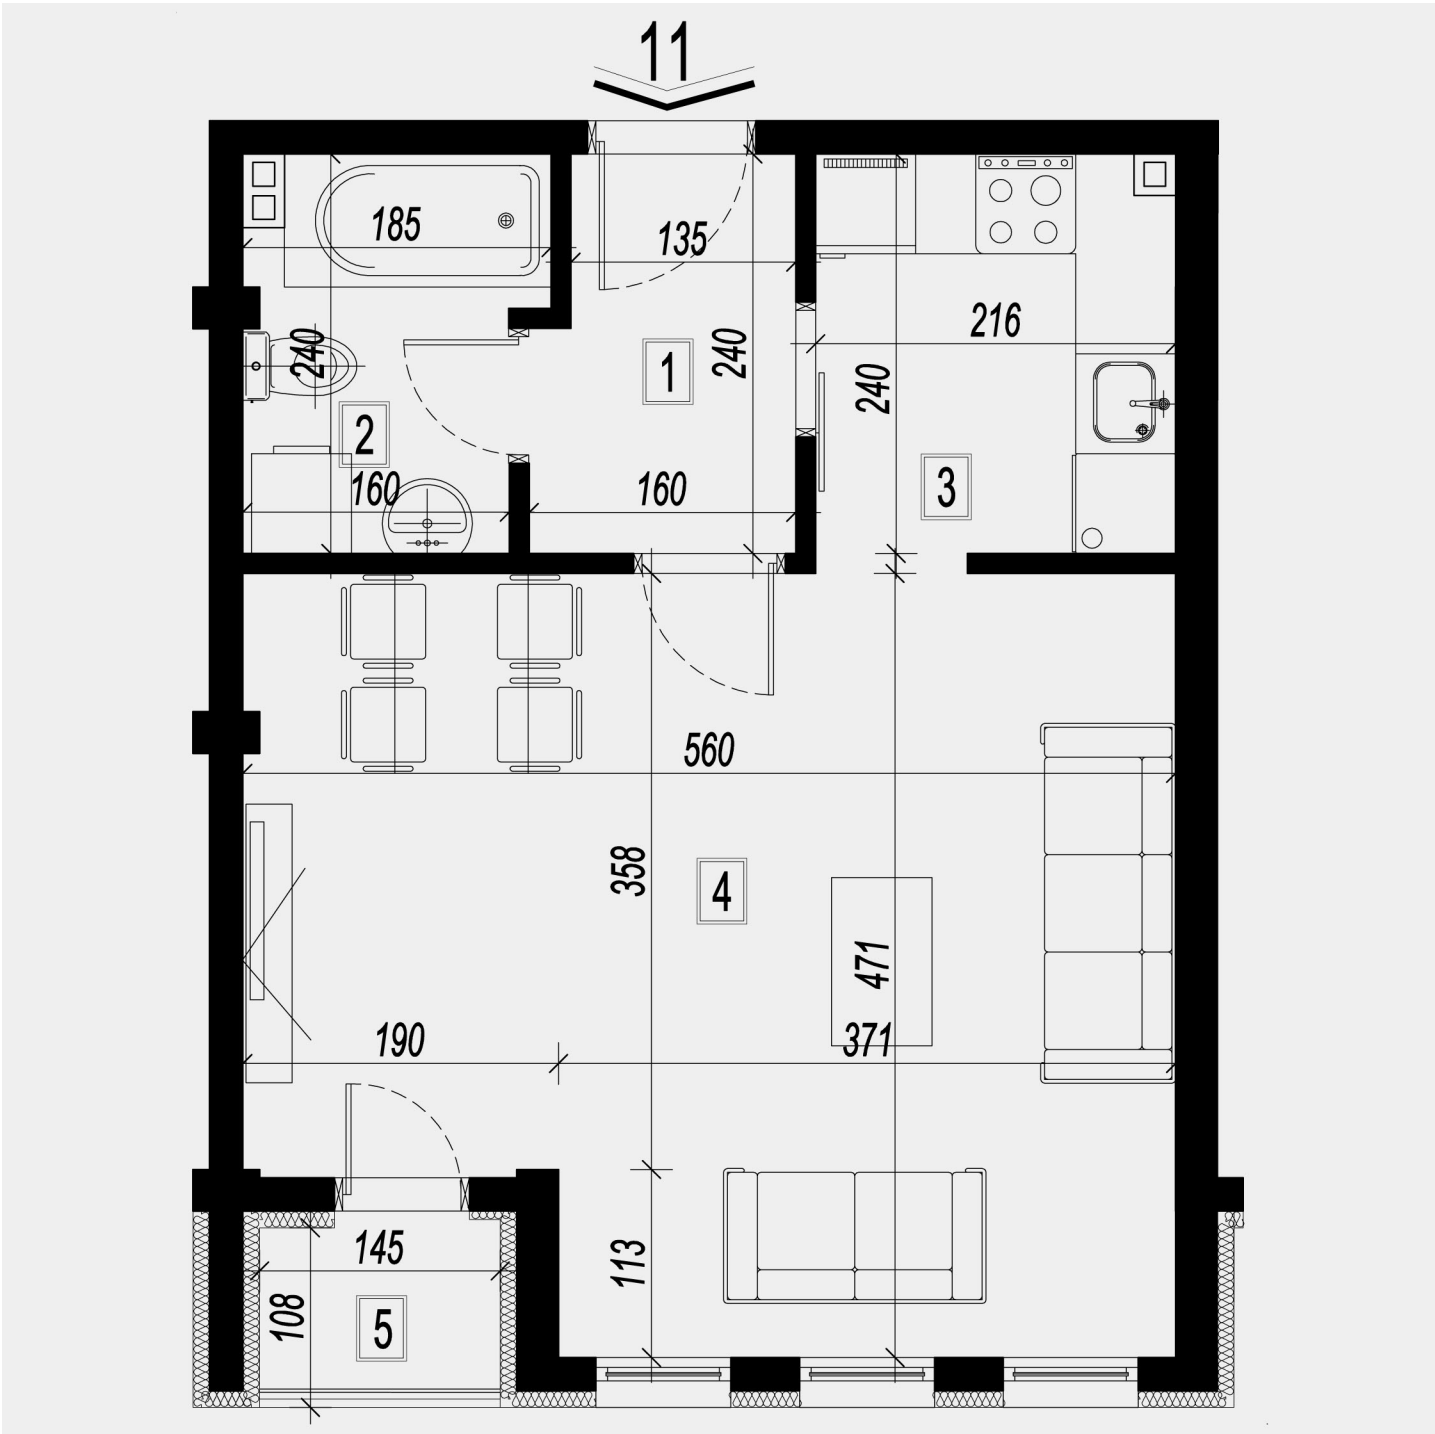

БРАНКА КРСМАНОВИЋА 



ГП ЗЛАТИБОР-ГРАДЊА БЕОГРАД А.Д.
Пожешка 104а, Београд
062 8867 930 ; 063 416 462 ; marketing@gpzlatibor.rs

ГП ЗЛАТИБОР-ГРАДЊА БЕОГРАД А.Д.
Пожешка 104а, Београд
062 8867 930 ; 063 416 462 ; marketing@gpzlatibor.rs

ГП ЗЛАТИБОР-ГРАДЊА БЕОГРАД А.Д.
Пожешка 104а, Београд
062 8867 930 ; 063 416 462 ; marketing@gpzlatibor.rs