


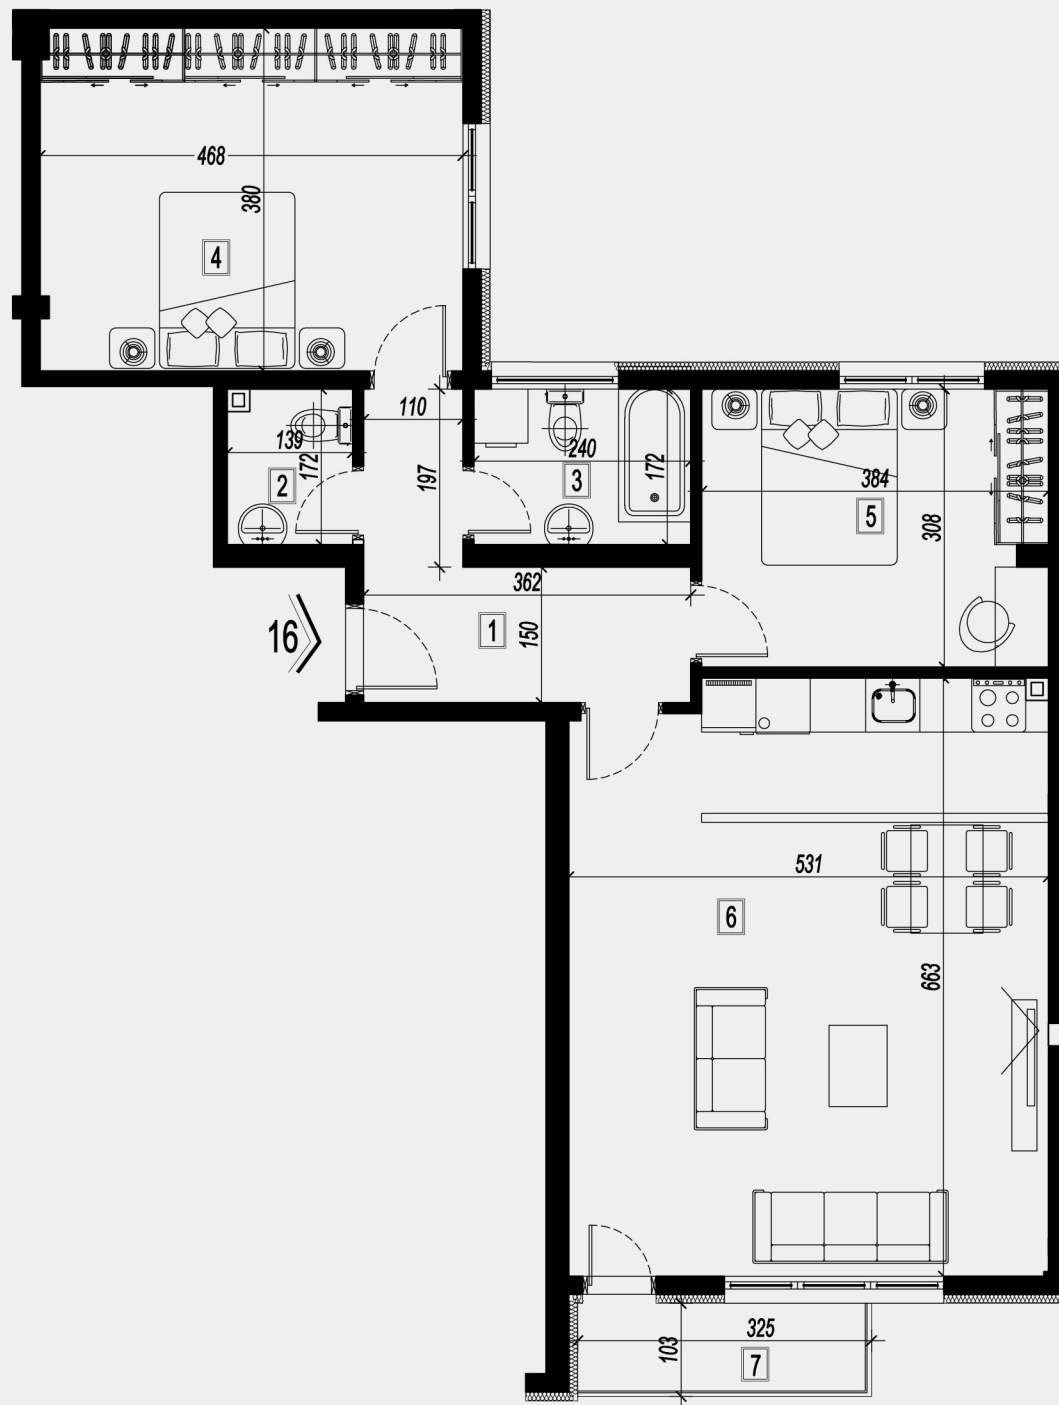

ЂЕВЂЕЛИЈСКА 17
БЕОГРАД, ЗВЕЗДАРА

СТАН 16
3. СПРАТ

1. ХОДНИК	7.37 m²
2. ТОАЛЕТ	2.32 m²
3. КУПАТИЛО	4.01 m²
4. СПАВАЋА СОБА	17.18 m²
5. СПАВАЋА СОБА	11.37 m²
6. КОМБИНОВАНА СОБА	33.53 m²
7. ТЕРАСА	3.31 m²

ПОВРШИНА СТАНА 79.08m²



БРАНКА КРСМАНОВИЋА



ГП ЗЛАТИБОР-ГРАДЊА БЕОГРАД А.Д.
Пожешка 104а, Београд
062 8867 930 ; 063 416 462 ; marketing@gpzlatibor.rs