


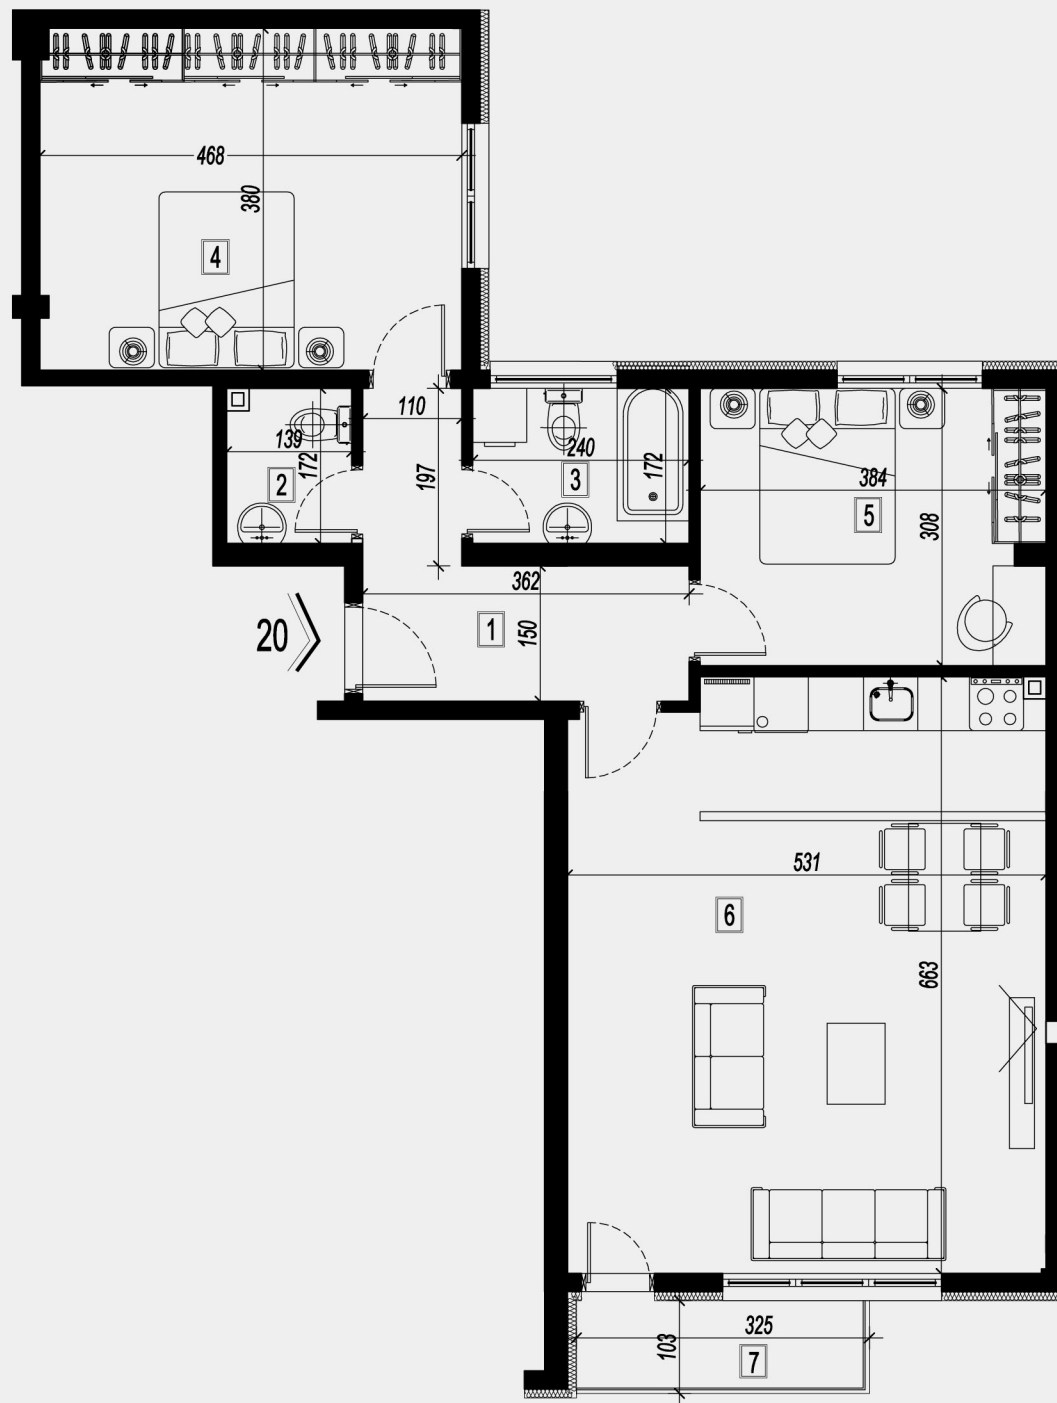

**ЂЕВЂЕЛИЈСКА 17
БЕОГРАД, ЗВЕЗДАРА**

**СТАН 20
4. СПРАТ**

1. ХОДНИК	7.37 m ²
2. ТОАЛЕТ	2.32 m ²
3. КУПАТИЛО	4.01 m ²
4. СПАВАЋА СОБА	17.18 m ²
5. СПАВАЋА СОБА	11.37 m ²
6. КОМБИНОВАНА СОБА	33.53 m ²
7. ТЕРАСА	3.31 m ²

ПОВРШИНА СТАНА 79.08m²



БРАНКА КРСМАНОВИЋА



ГП ЗЛАТИБОР-ГРАДЊА БЕОГРАД А.Д.
Пожешка 104а, Београд
062 8867 930 ; 063 416 462 ; marketing@gpzlatibor.rs