


**ЂЕВЂЕЛИЈСКА 17
БЕОГРАД, ЗВЕЗДАРА**

СТАН 09
2. СПРАТ

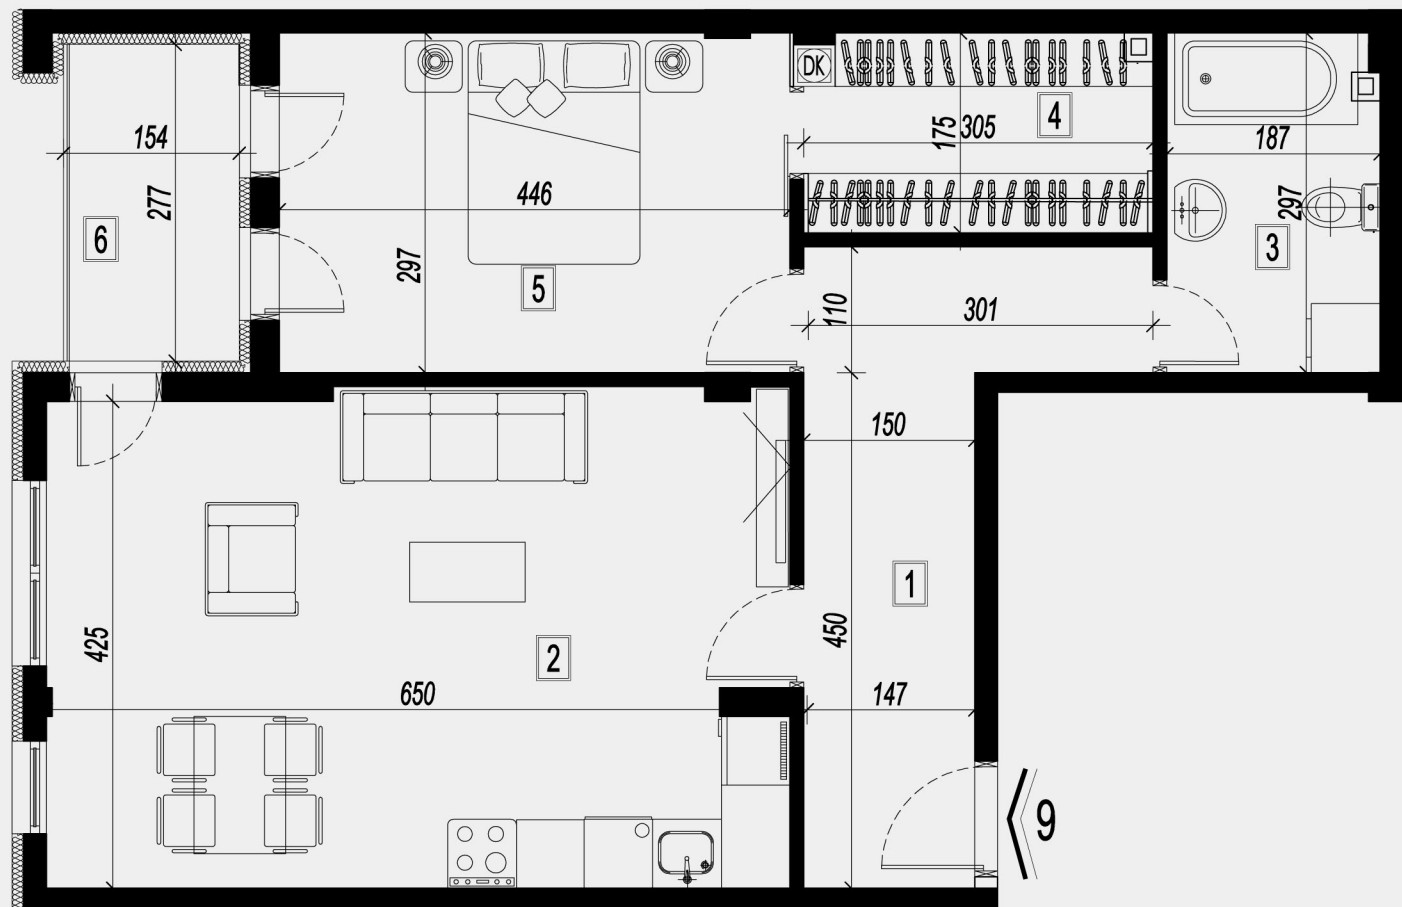

1. ХОДНИК	9.86 m ²
2. КОМБИНОВАНА СОБА	27.08 m ²
3. КУПАТИЛО	5.14 m ²
4. ДЕГАЖМАН	5.16 m ²
5. СПАВАЋА СОБА	12.81 m ²
6. ТЕРАСА	4.32 m ²

ПОВРШИНА СТАНА 64.37m²



БРАНКА КРСМАНОВИЋА



ГП ЗЛАТИБОР-ГРАДЊА БЕОГРАД А.Д.
Пожешка 104а, Београд
062 8867 930 ; 063 416 462 ; marketing@gpzlatibor.rs